Sundolitt **Brødr. Sunde as**

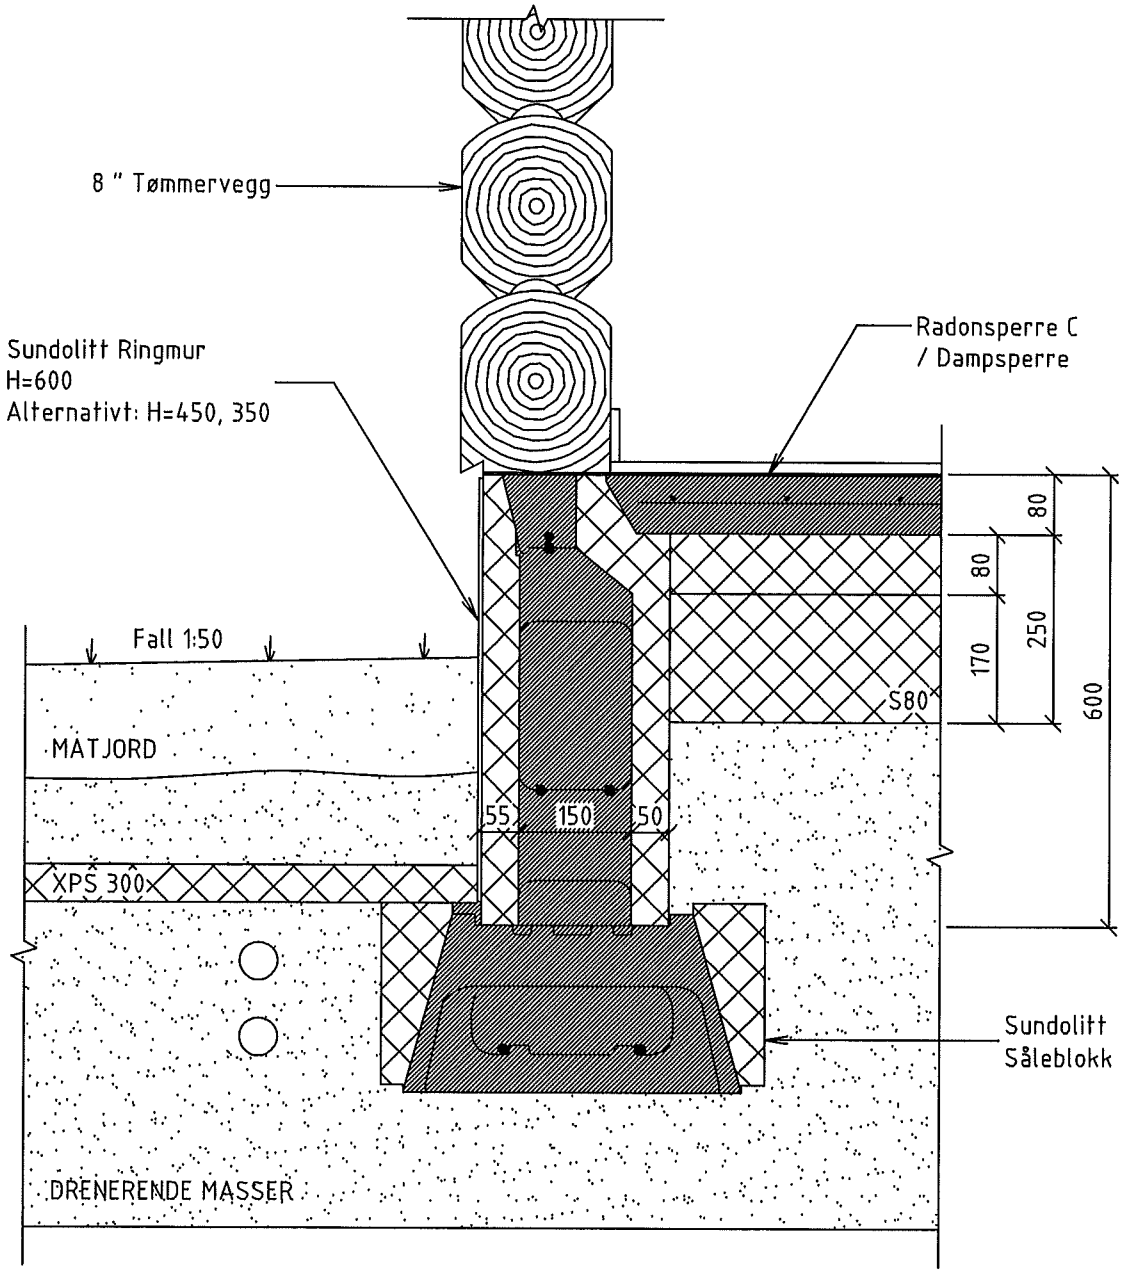

SE : 125-2 FOR
REFERANSER /
TEKST / DETALJER

TEGNING : Sundolitt Ringmur
Ringmur på såleblokk / 8 " tømmervegg / Radonsperre-C

DETALJ NR.: 125-1	UTGITT : 21.09.01	**BYGGKONSULT AS**	
	REVIDERT : 01.10.2011	RÅDGIVENDE INGENIØR I BYGGETEKNIKK MRIF - MNIF Sluppenveien 12 E, 7037 Trondheim, Tlf 73 82 40 70 Faks 73 82 40 71 - firmapost@byggkonsultas.no	
MÅLESTOKK 1 : 10	TEGNET : *BH*		

Sundolitt **Brødr. Sunde as**

ARMERING :

Armeringskvalitet : B500NC

Horisontalarmering :
2 ø12 legges både i ok og uk
Armeringen føres og forankres rundt hjørner.
Det forankres med ø12 bøyler.
2 ø12 legges i såleblokk.
Vertikalarmering :
Vertikalarmering er vanligvis ikke nødvendig ,
men behovet skal vurderes i hvert enkelt tilfelle.

BETONG :

Ringmur, fundament: Bestandighetsklasse M60, Betongkvalitet B30
Dmax = 16, 25% pukkreduksjon, Synk 16-18

ISOLASJON :

Nødvendig isolasjonsmengde bestemmes iht detaljer
i Sintef Byggforskserien.

Det må isoleres med minimum 250 mm EPS i gulvet for å klare
kravet i TEK 07 / TEK 10.
Krav: Konstruksjonen inkludert kuldebro: U=0,15 W/m2K

REFERANSER :

www.sundolitt.no
Sundolitt Produktkatal og
NBI Teknisk Godkjenning Nr. 2295

ANSVARSRETT - PROSJEKTERING

Detaljen og konstruksjonen skal godkjennes av ansvarlig bygge-teknisk konsulent i hvert tilfelle.

SPESIELLE KONSTRUKSJONER :

Dersom det er spesielle og/eller store belastninger, store utsparinger eller andre avvik fra forutsetningene skal konstruk-sjonen beregnes spesielt

TEGNING : Sundolitt Ringmur
Ringmur på såleblokk / 8 " tømmervegg / Radonsperre-C

DETALJ NR.: 125-2	UTGITT : 21.09.01	**BYGGKONSULT AS**	
	REVIDERT : 01.10.2011	RÅDGIVENDE INGENIØR I BYGGETEKNIKK MRIF - MNIF Sluppenveien 12 E, 7037 Trondheim, Tlf 73 82 40 70 Faks 73 82 40 71 - firmapost@byggkonsultas.no	
MÅLESTOKK 1 : 10	TEGNET : *BH*		