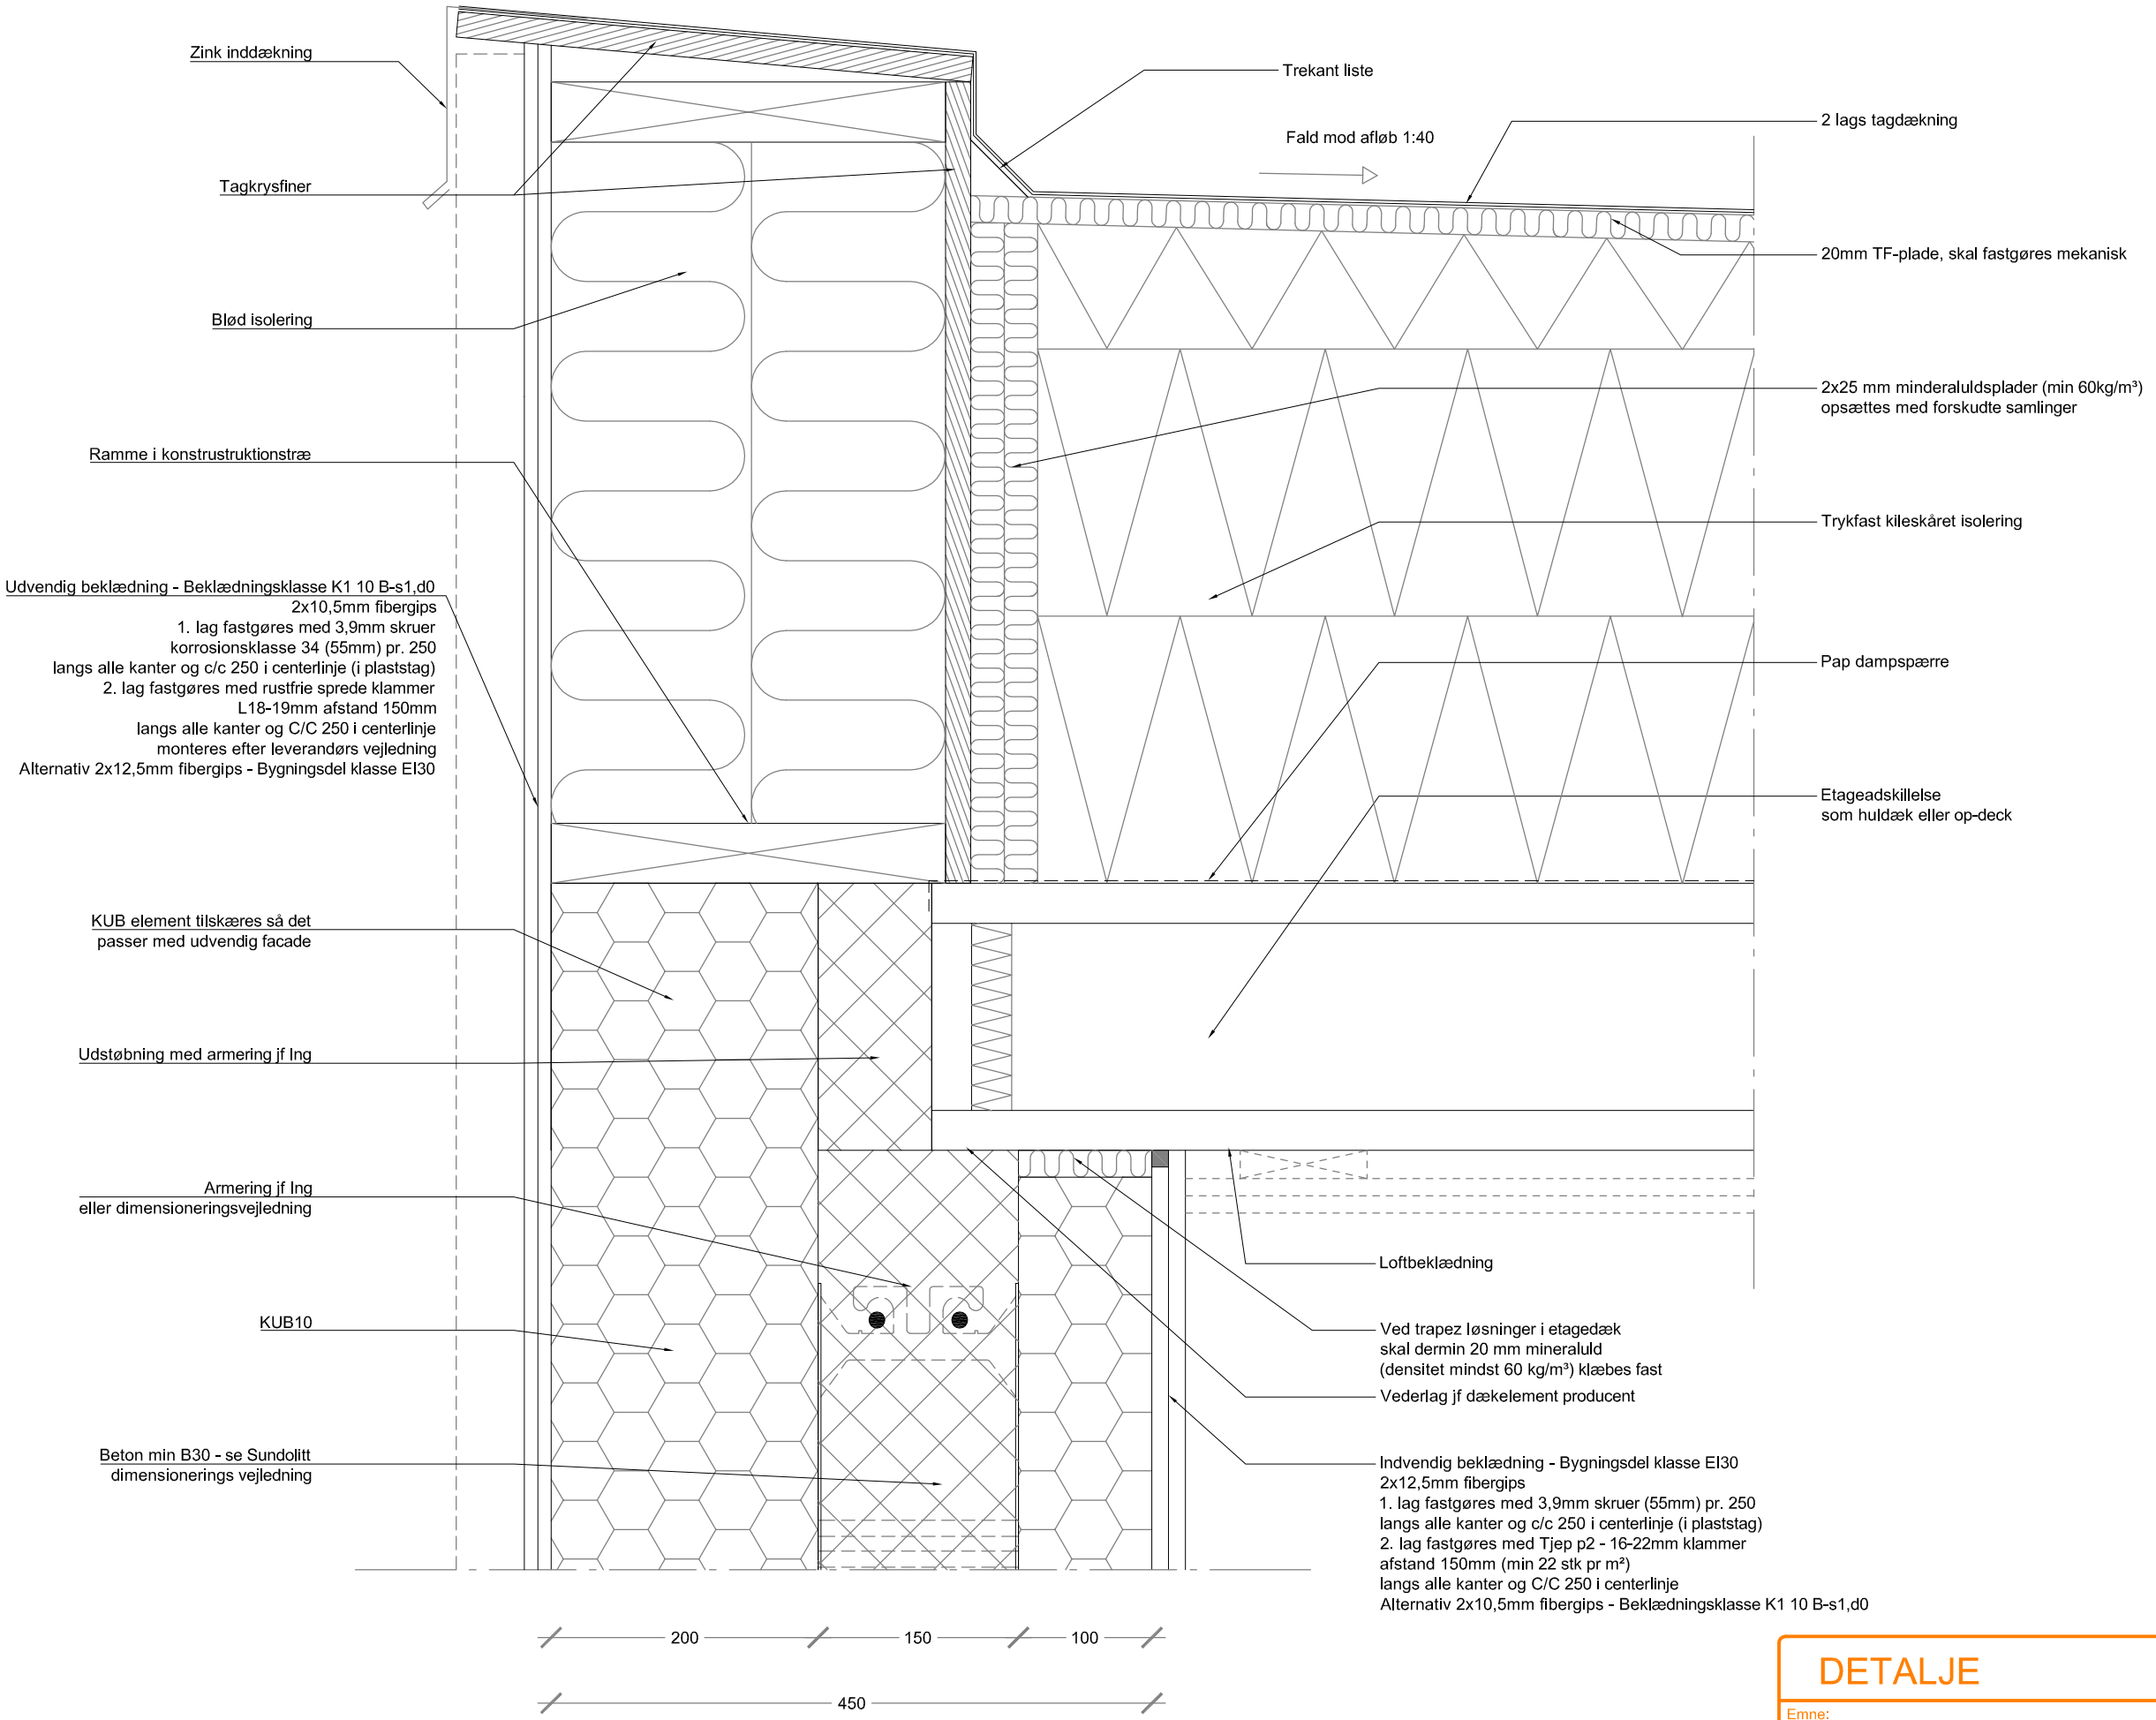

DETALJE	Tegn.nr.: K.3.02	
Emne: KUB-Element Normalsnit	Dato: 01.01.2019	Mål: 1:5
Tagfod Varmt tag		

Sundolitt
· Industrivej 8, 3550 Slangerup
· Krog Skolevej 3, 7190 Billund
· Silkeborgvej 14-16, 8800 Viborg
Tlf.: 7011 1020
E-mail: tag@sundolitt.com